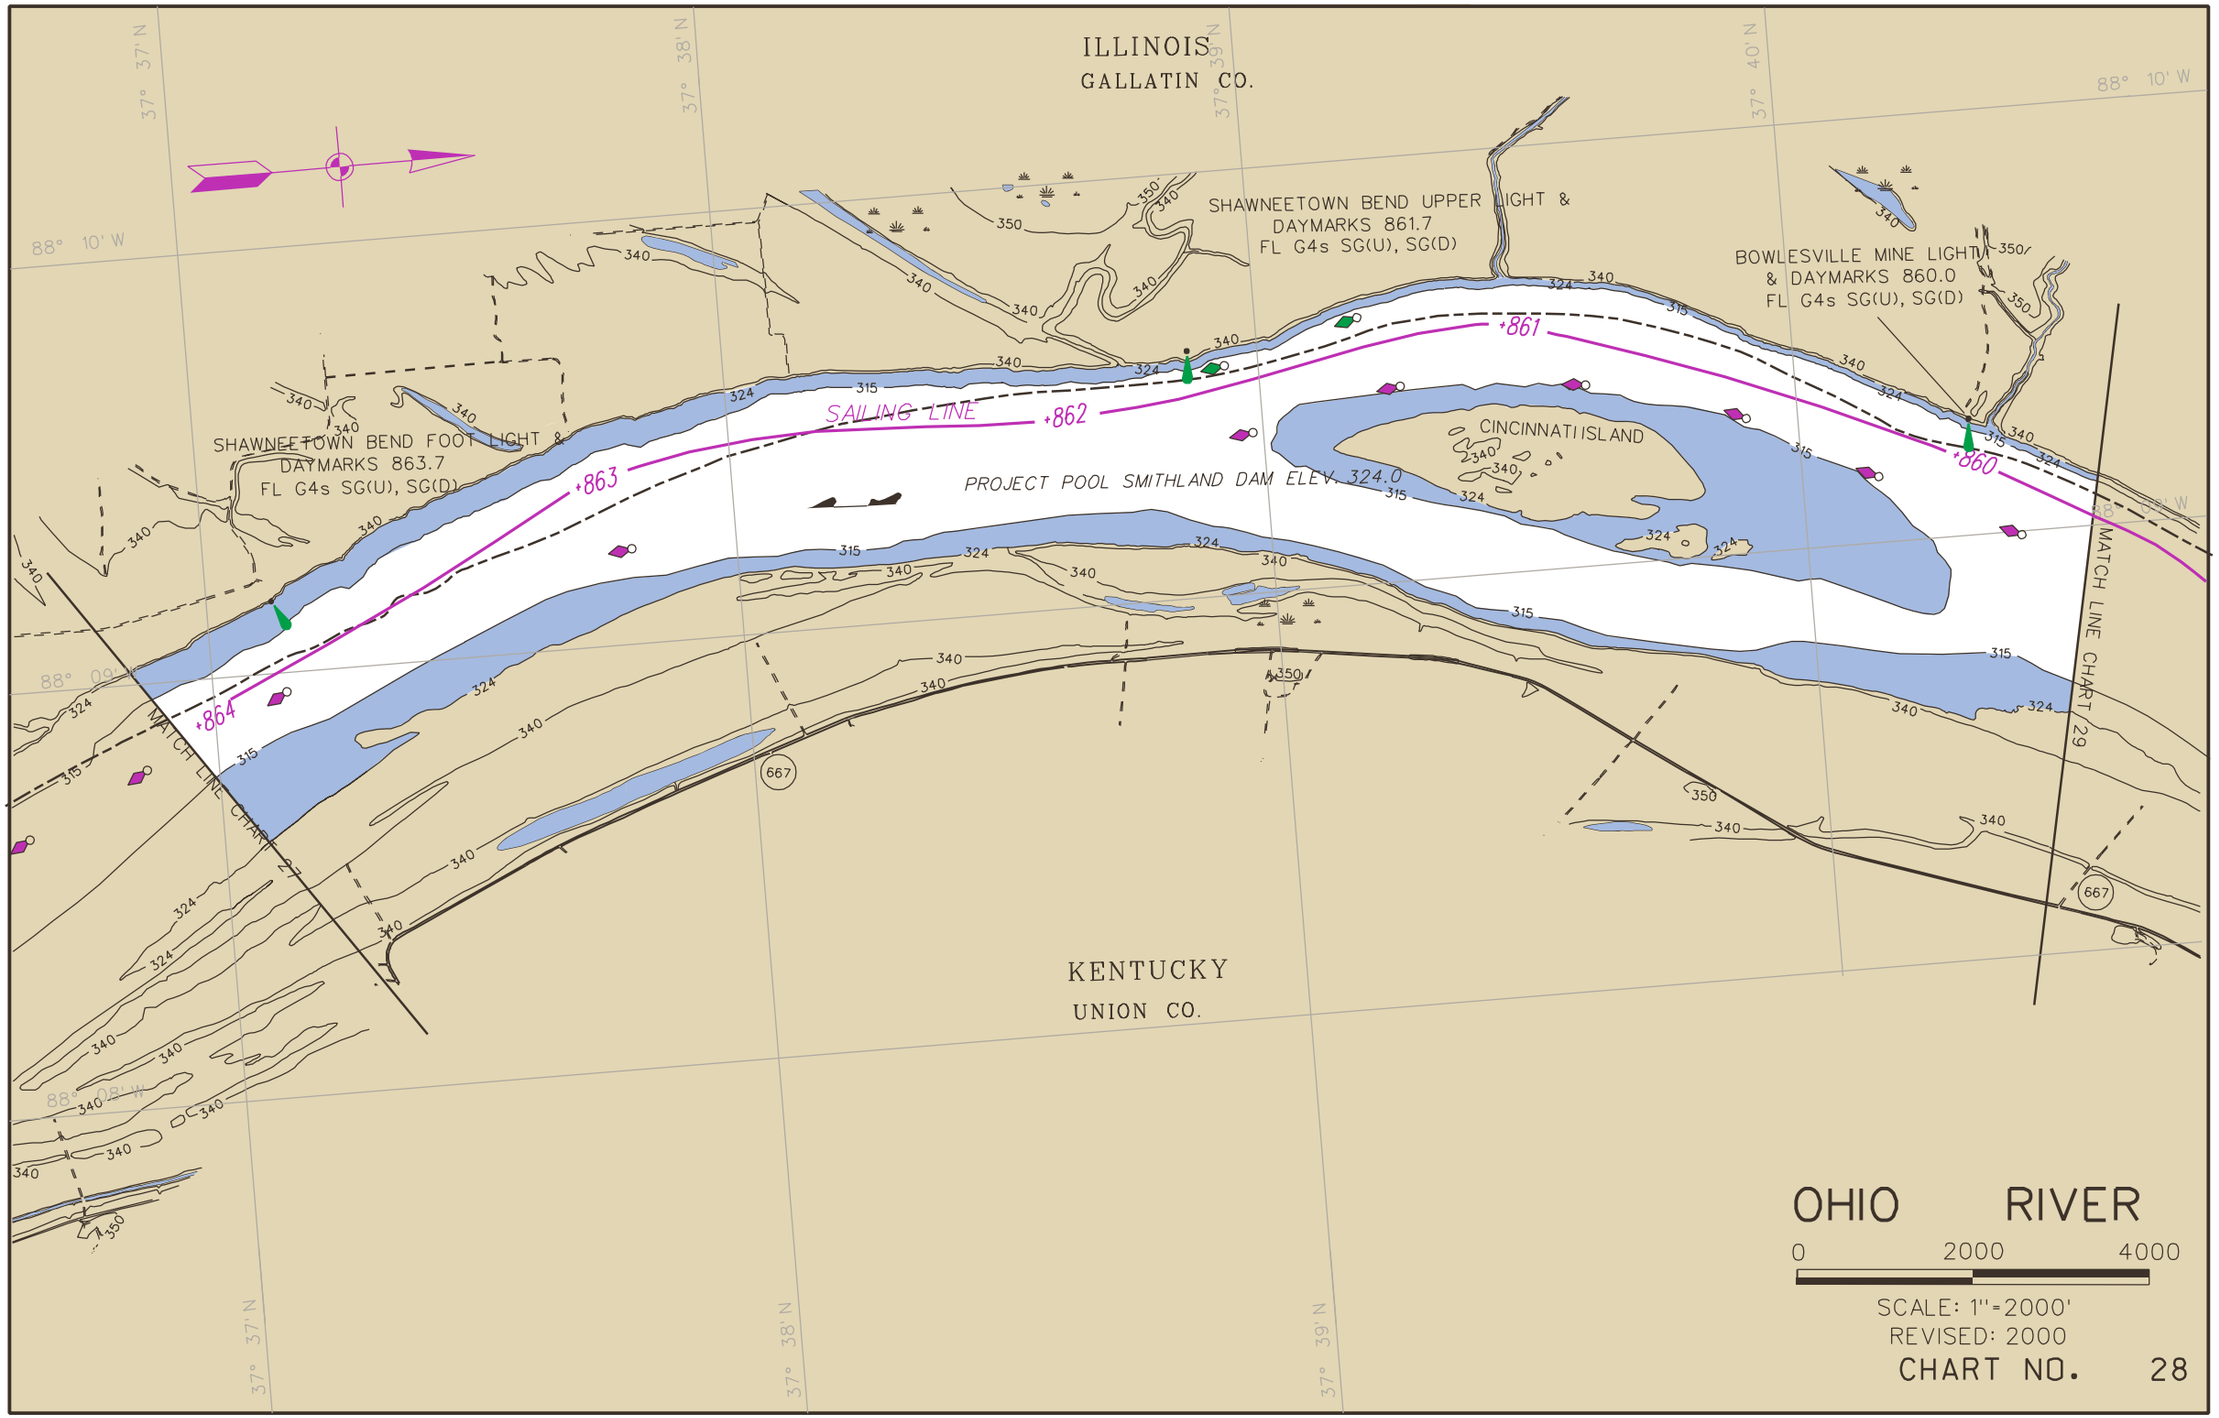
ILLINOIS
GALLATIN CO.
SHAWNEETOWN BEND UPPER LIGHT &
DAYMARKS 861.7
FL G4s SG(U), SG(D)
BOWLESVILLE MINE LIGHT &
& DAYMARKS 860.0
FL G4s SG(U), SG(D)
SHAWNEETOWN BEND FOOT LIGHT &
DAYMARKS 863.7
FL G4s SG(U), SG(D)
SAILING LINE
+861
+862
+863
+864
+860
CINCINNATI ISLAND
PROJECT POOL SMITHLAND DAM ELEV. 324.0
MATCH LINE CHART 27
MATCH LINE CHART 29
KENTUCKY
UNION CO.
667
88° 10' W
88° 09' W
88° 08' W
37° 37' N
37° 38' N
37° 39' N
37° 40' N
OHIO RIVER
0 2000 4000
SCALE: 1"=2000'
REVISED: 2000
CHART NO. 28